


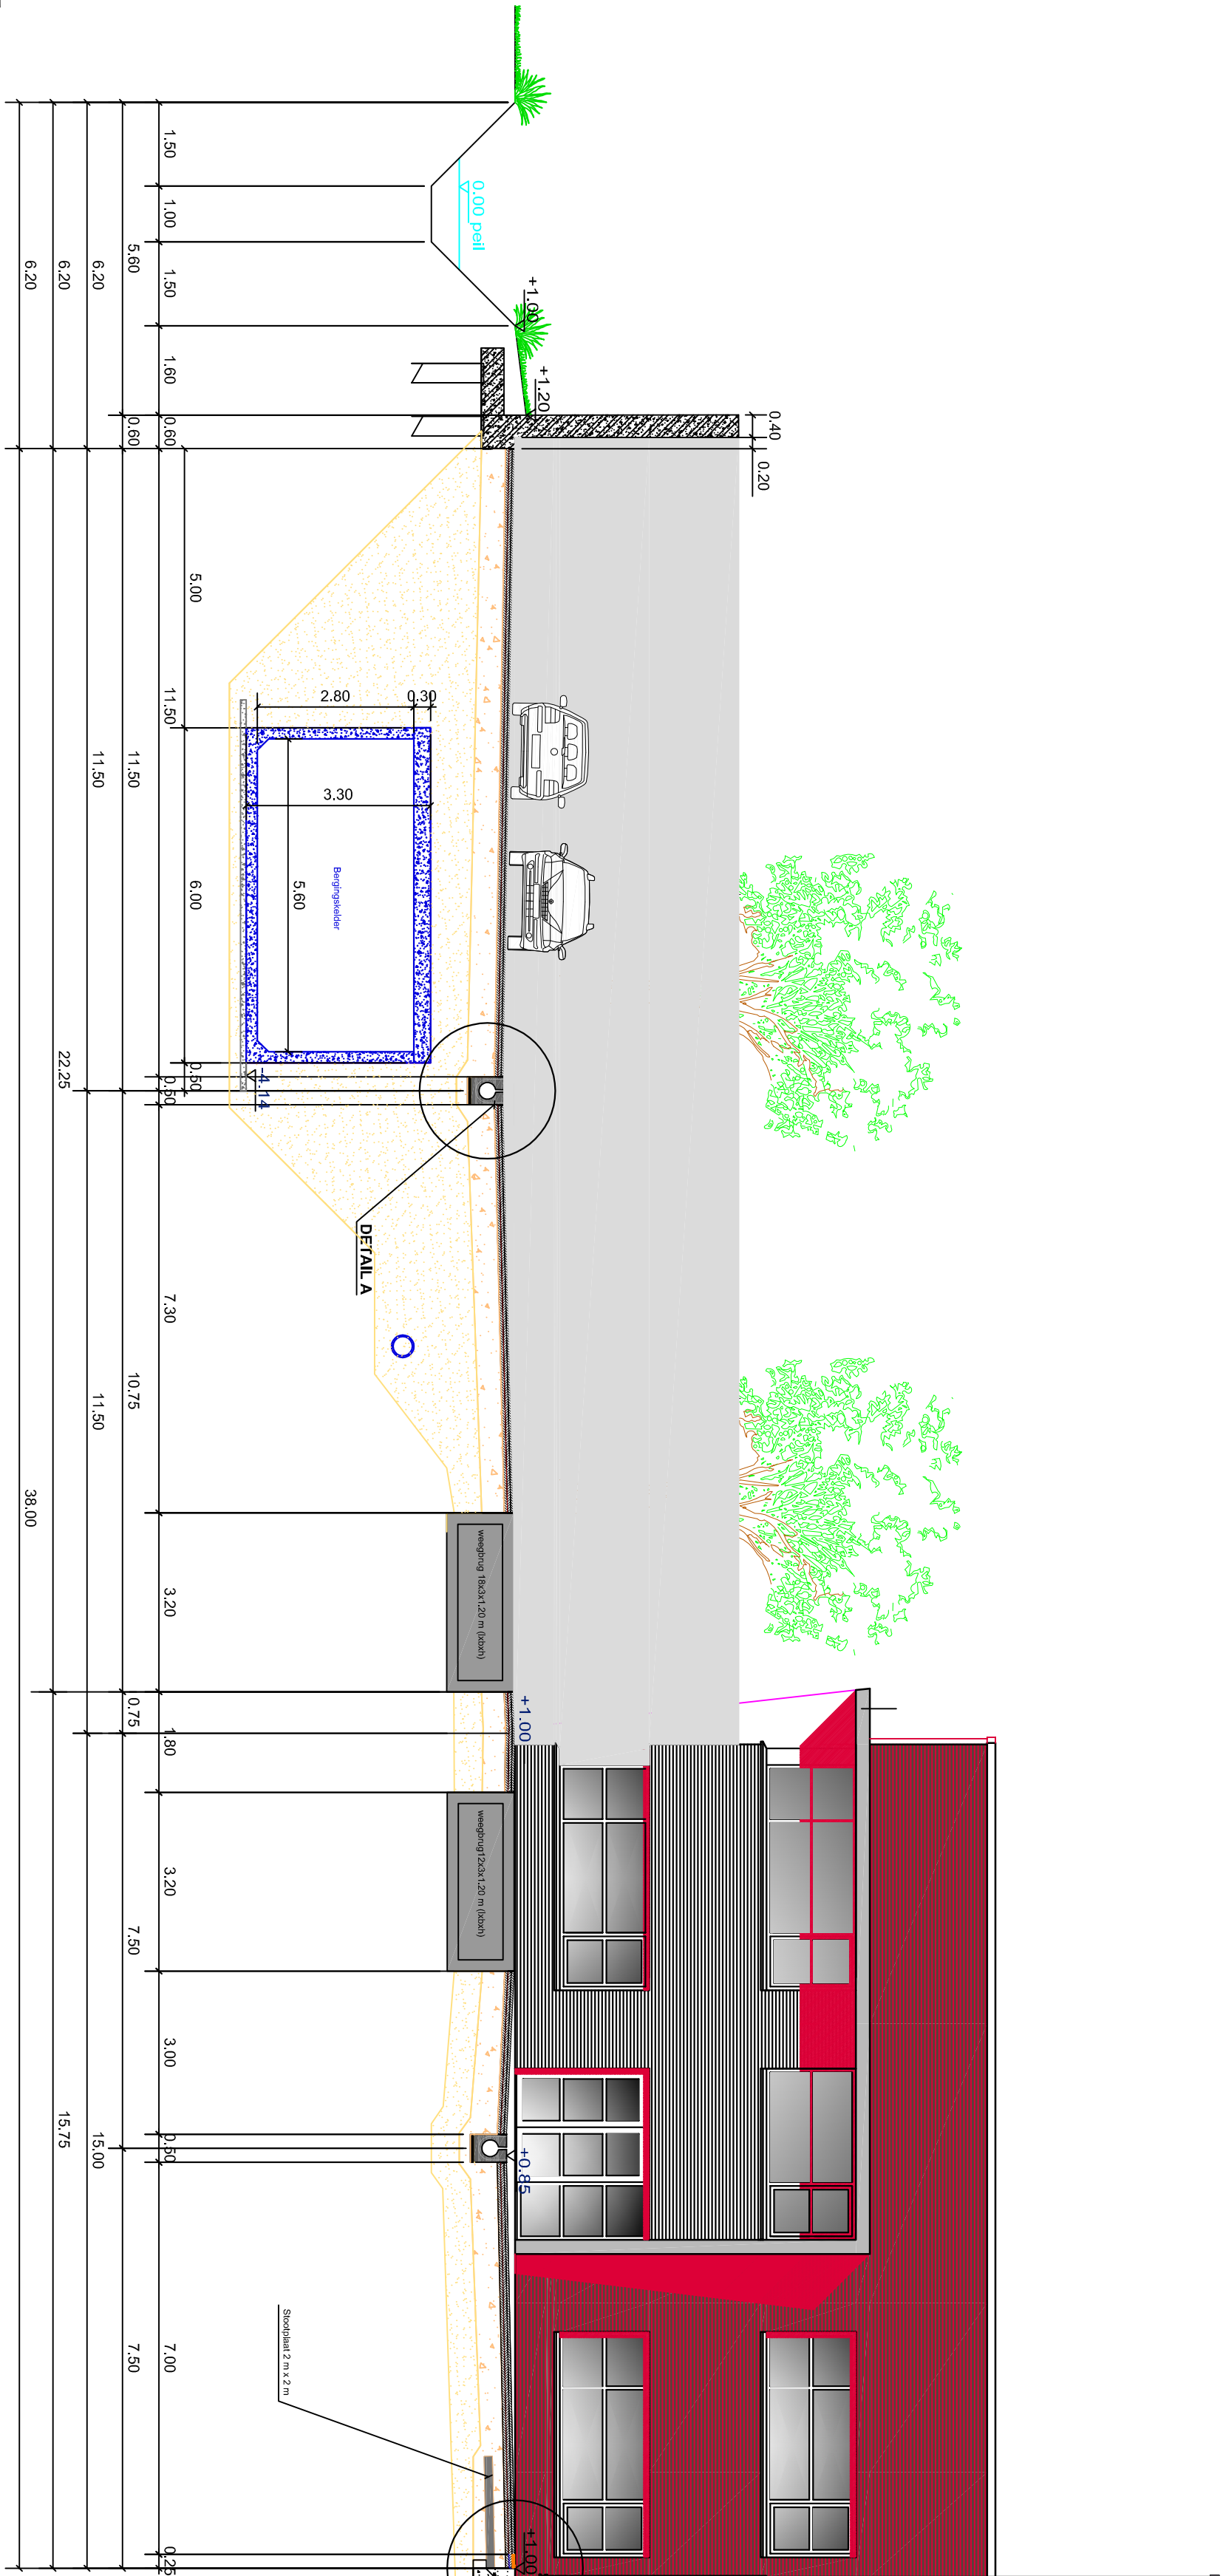
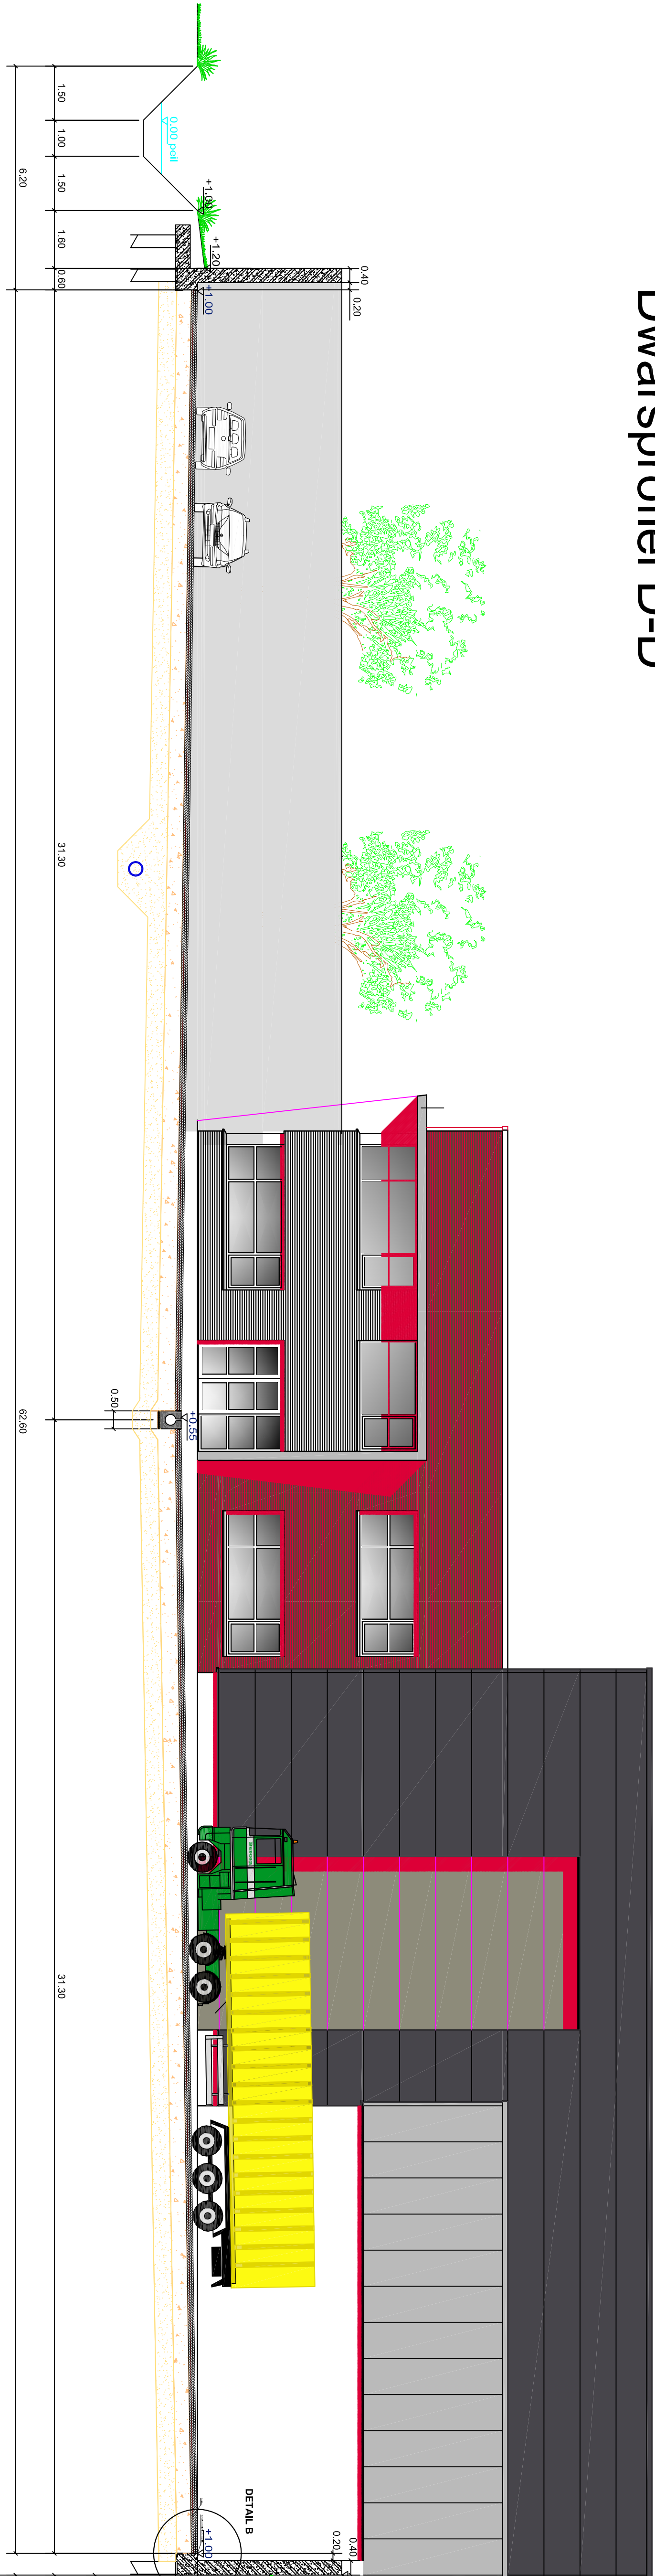


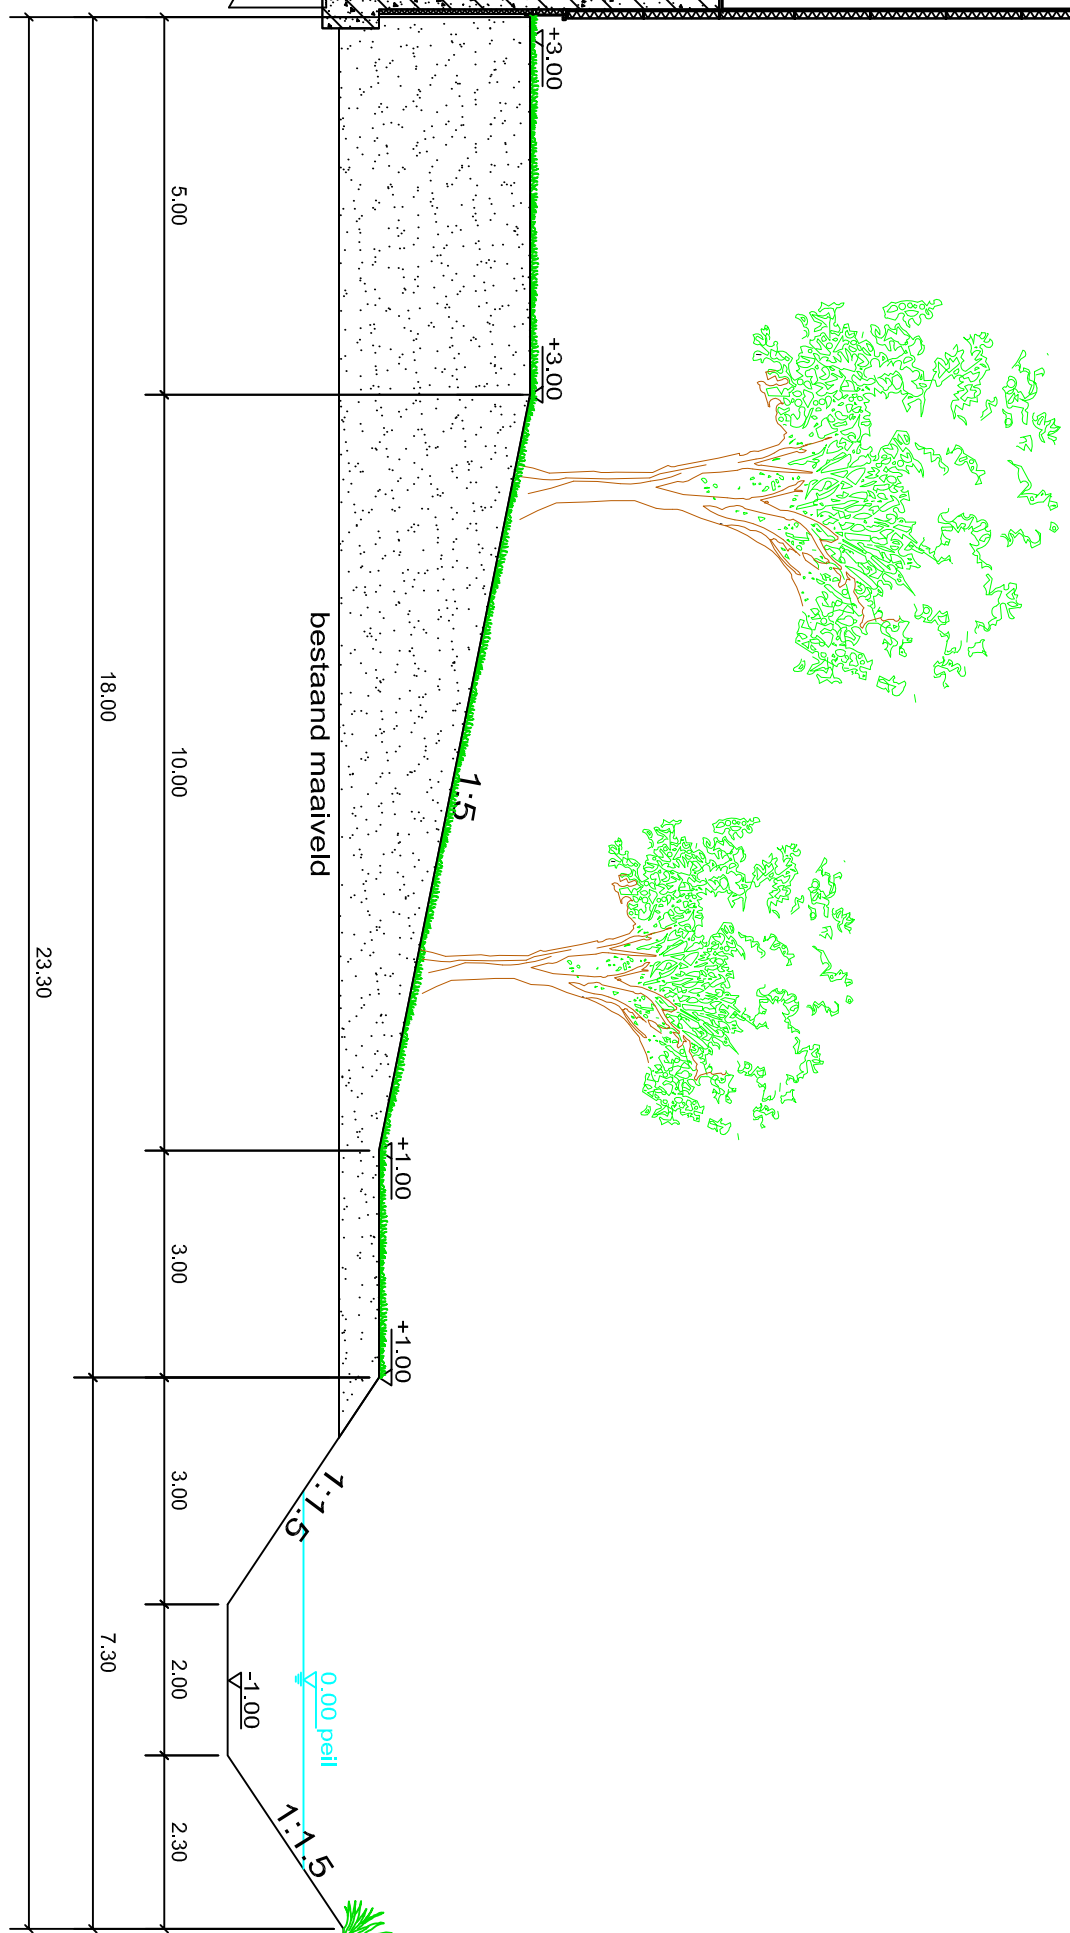



Dwarsprofiel D-D

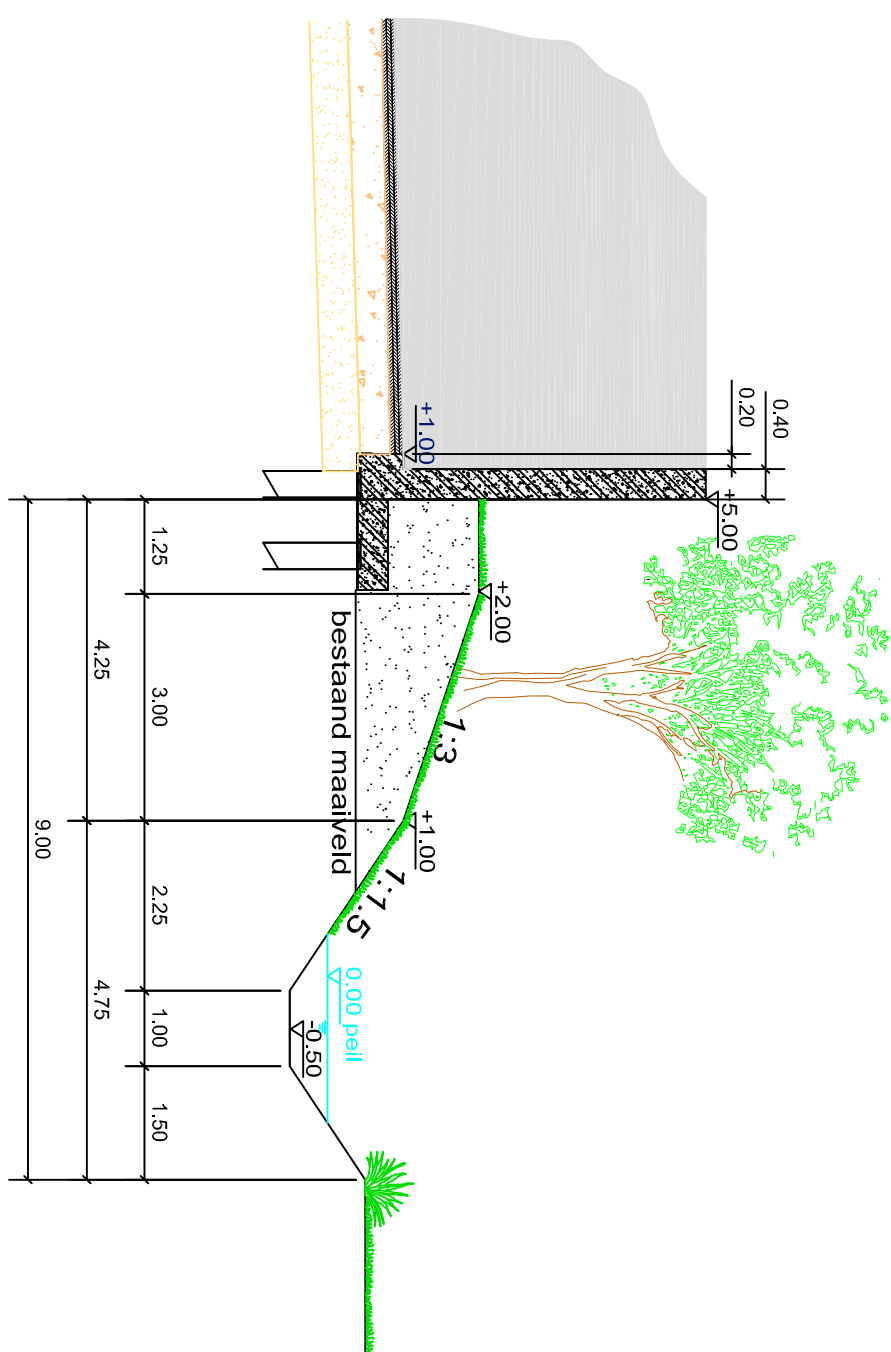


Dwarsprofiel E-E

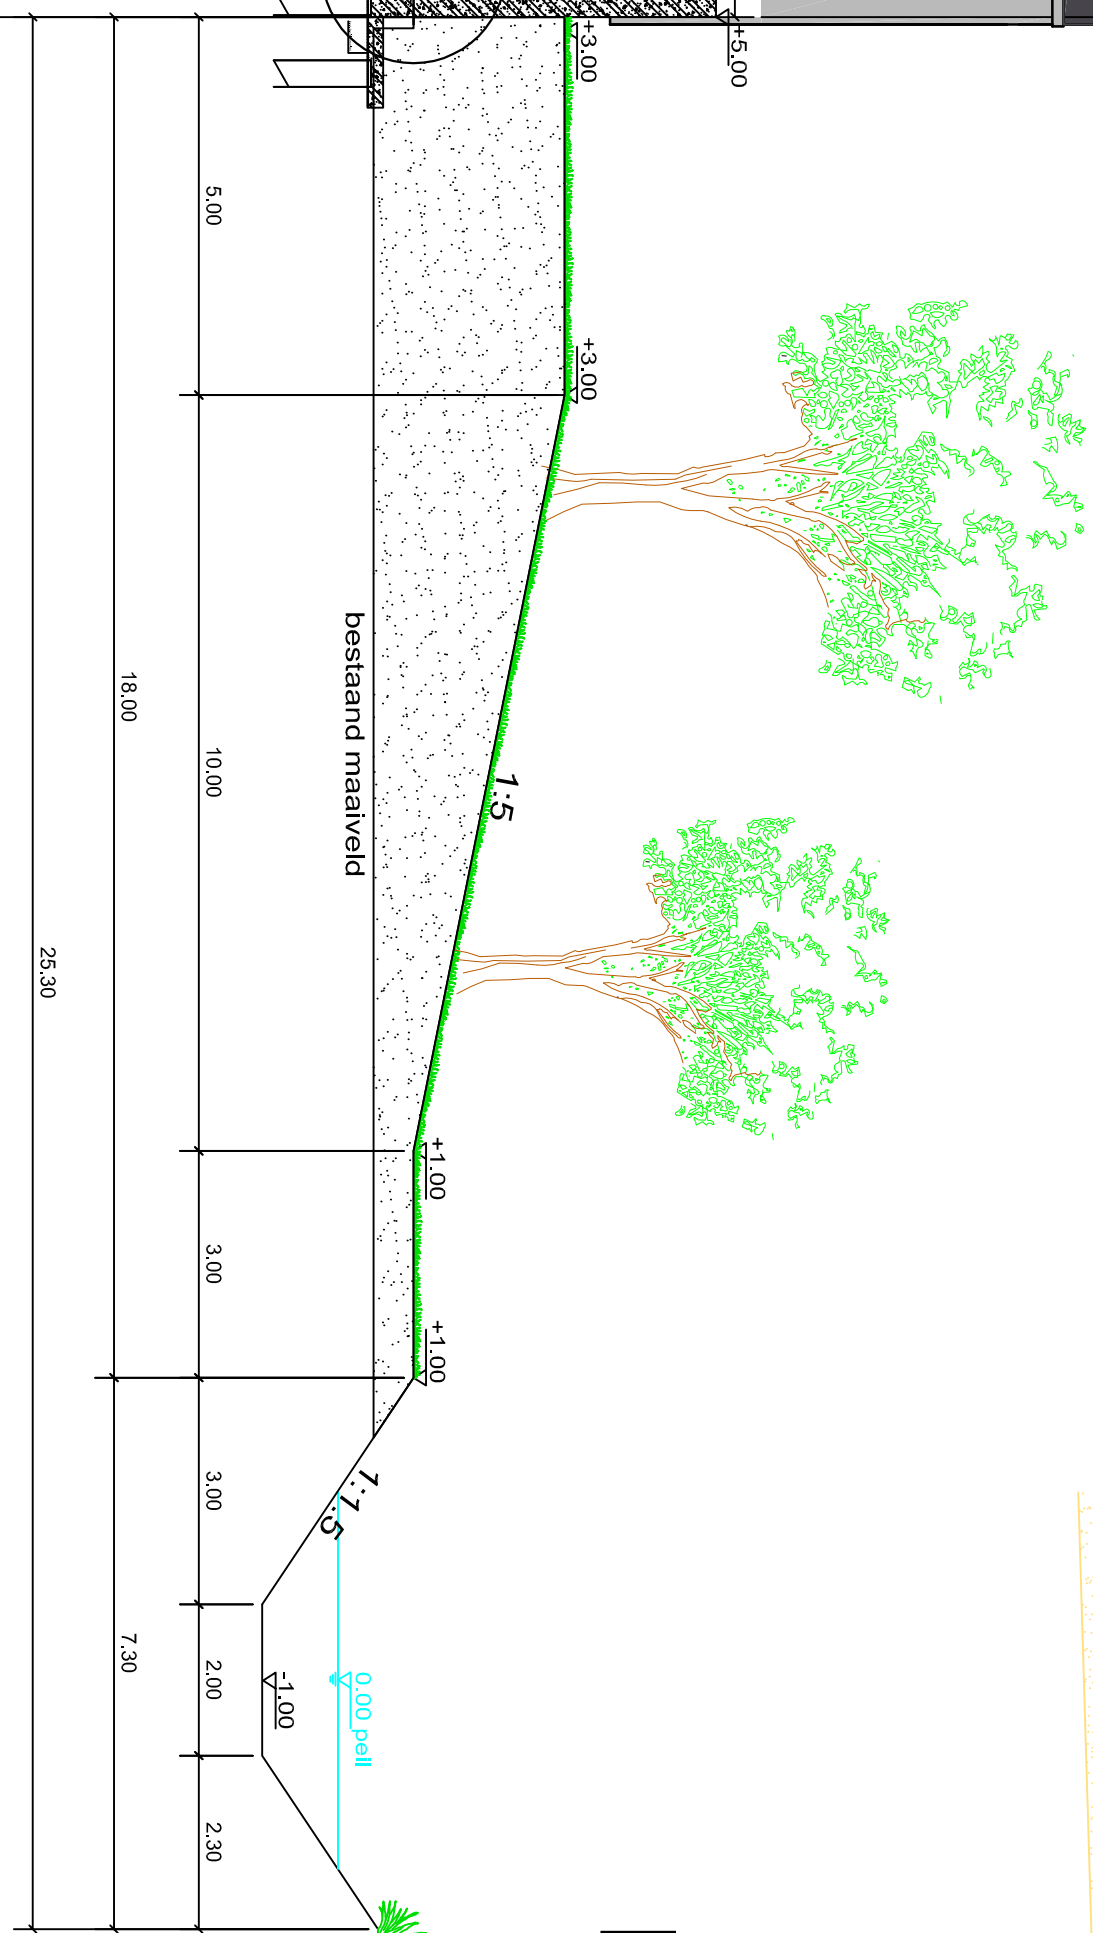


Dwarsprofiel C-C

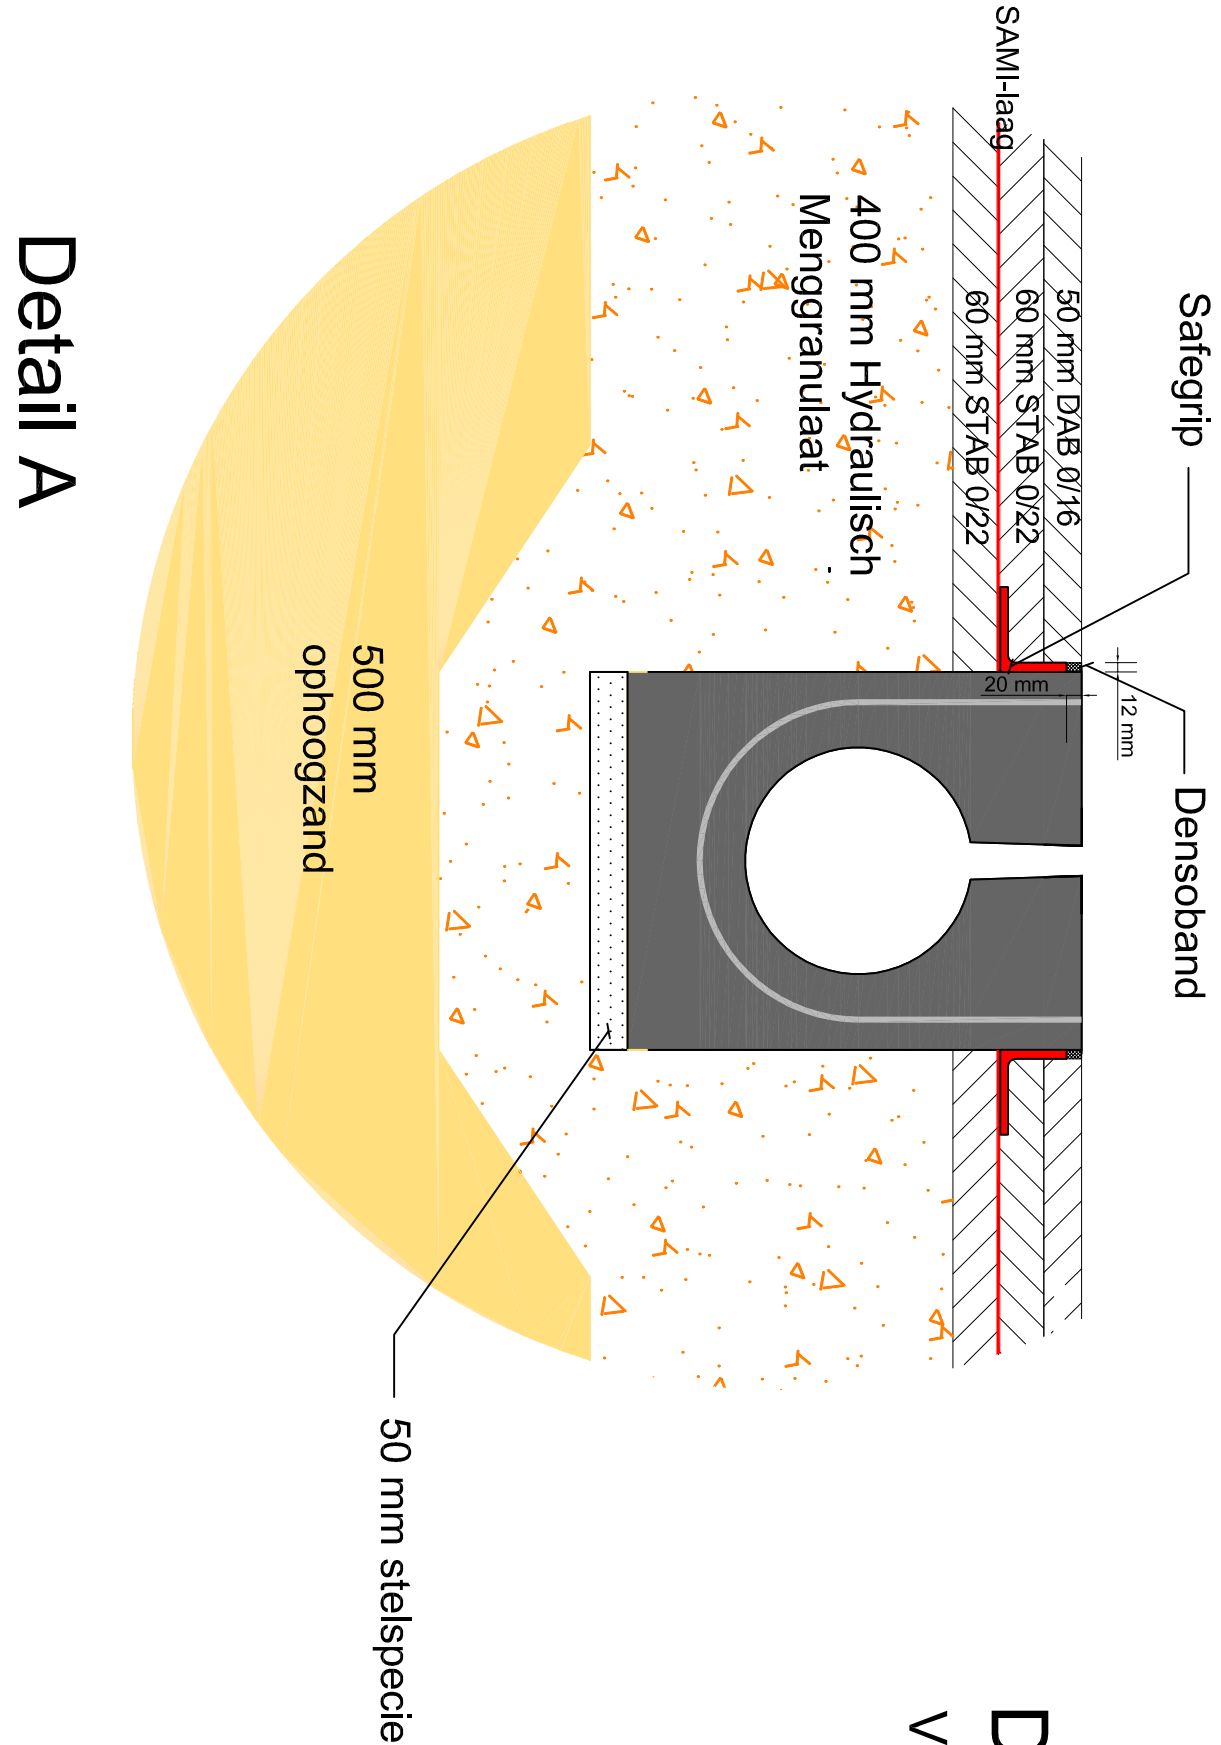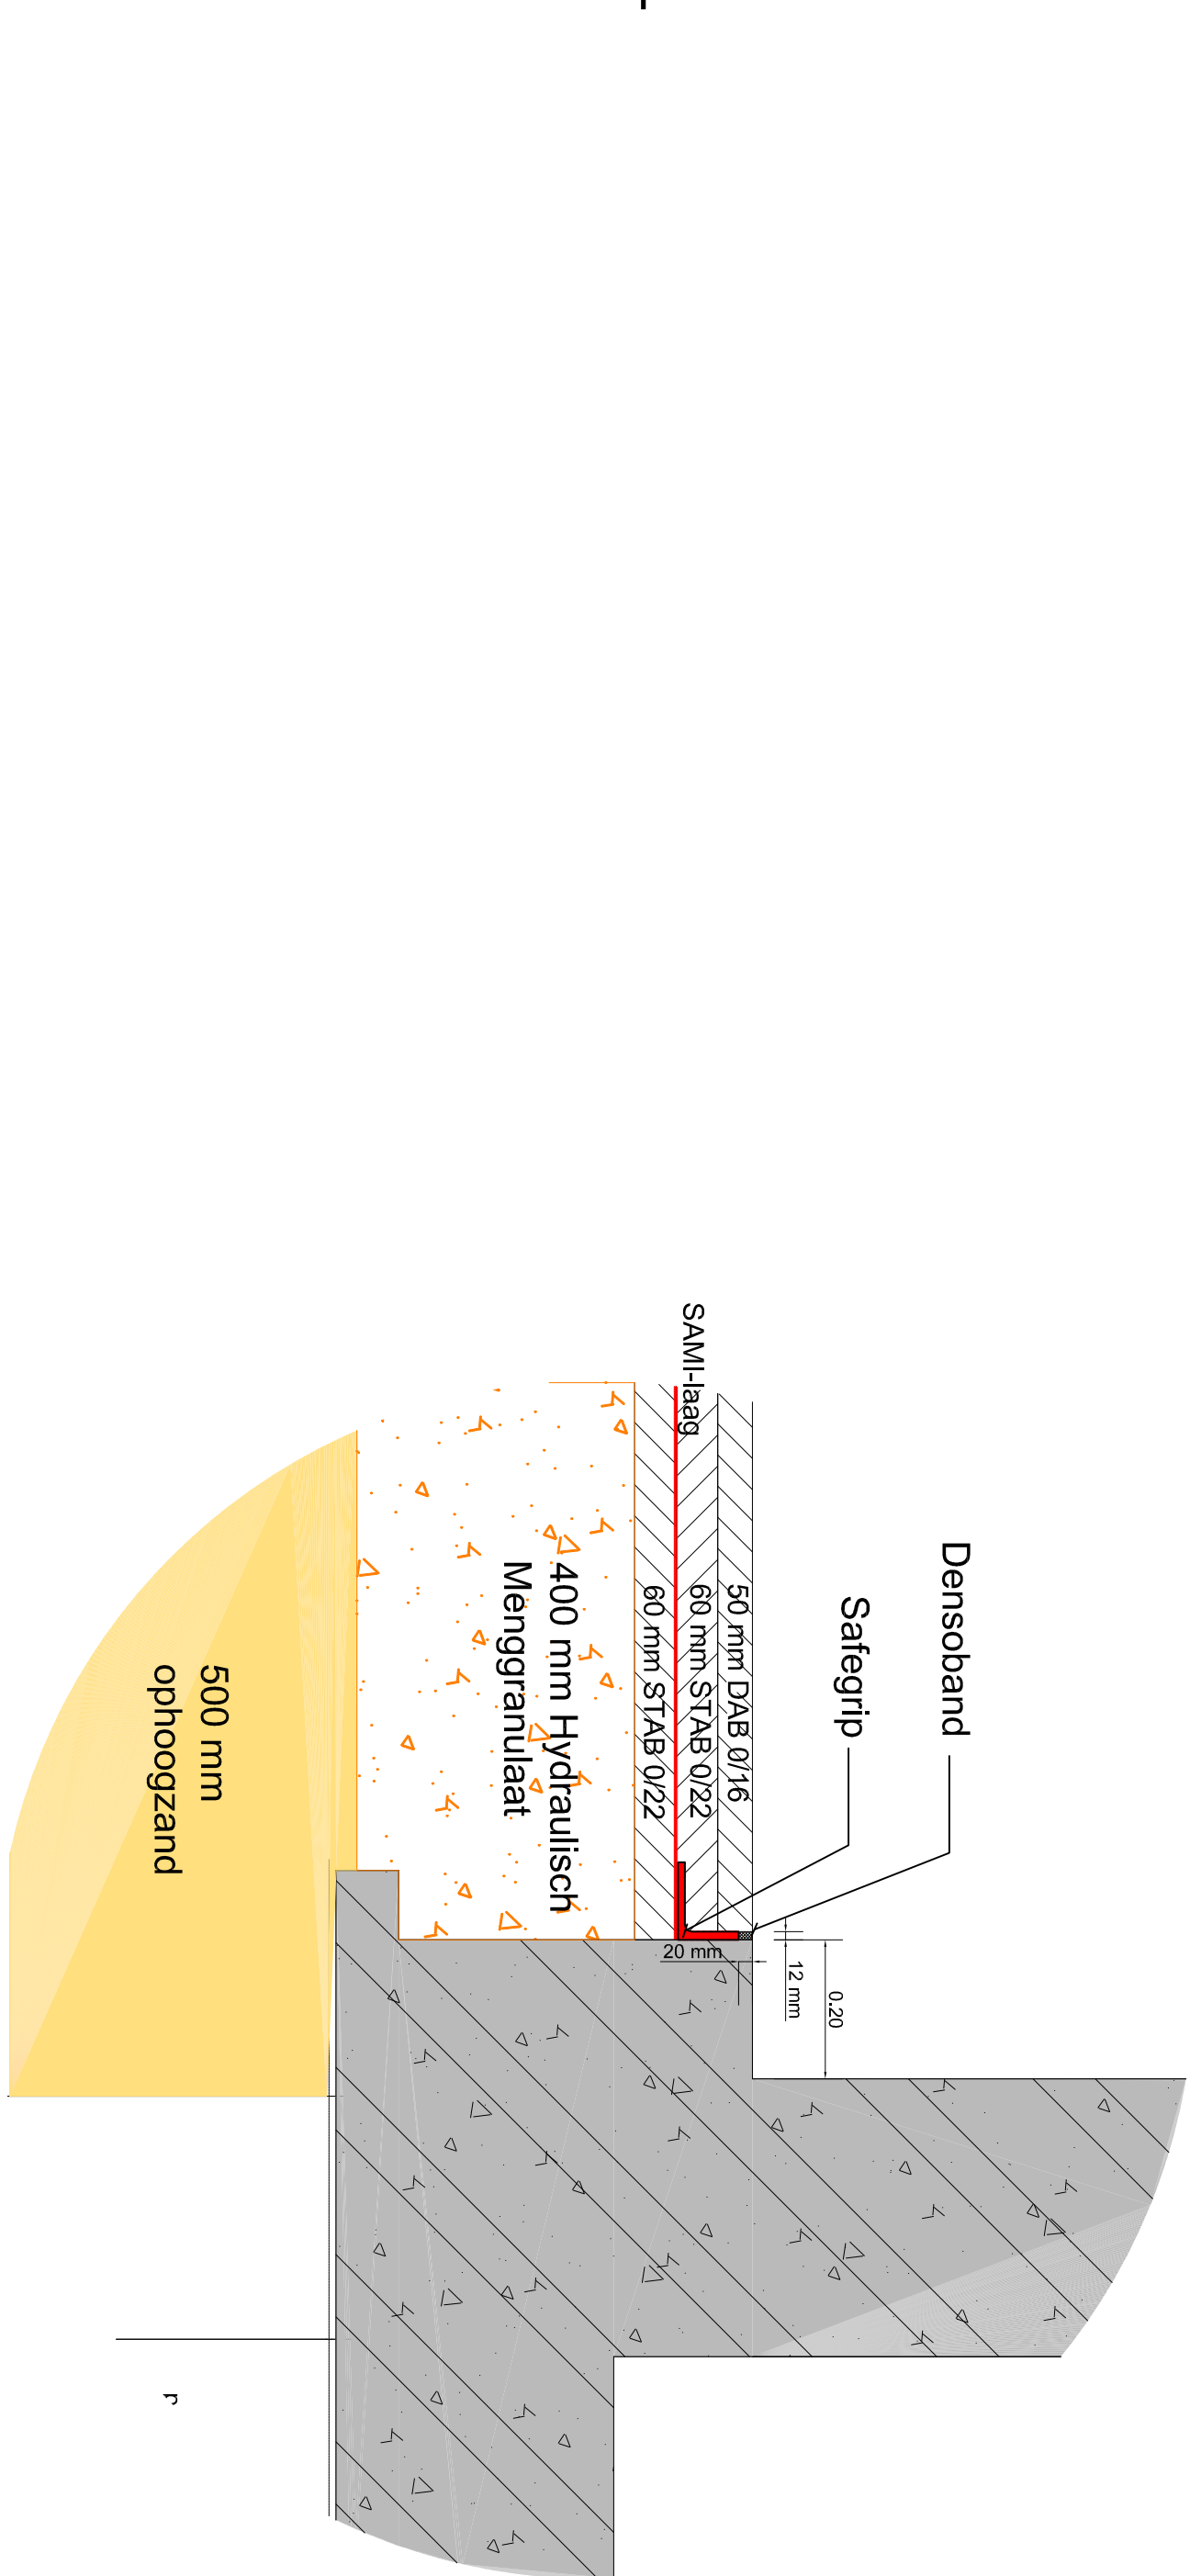


Detail A
Vloestofdichte aansluiting verhoen goot

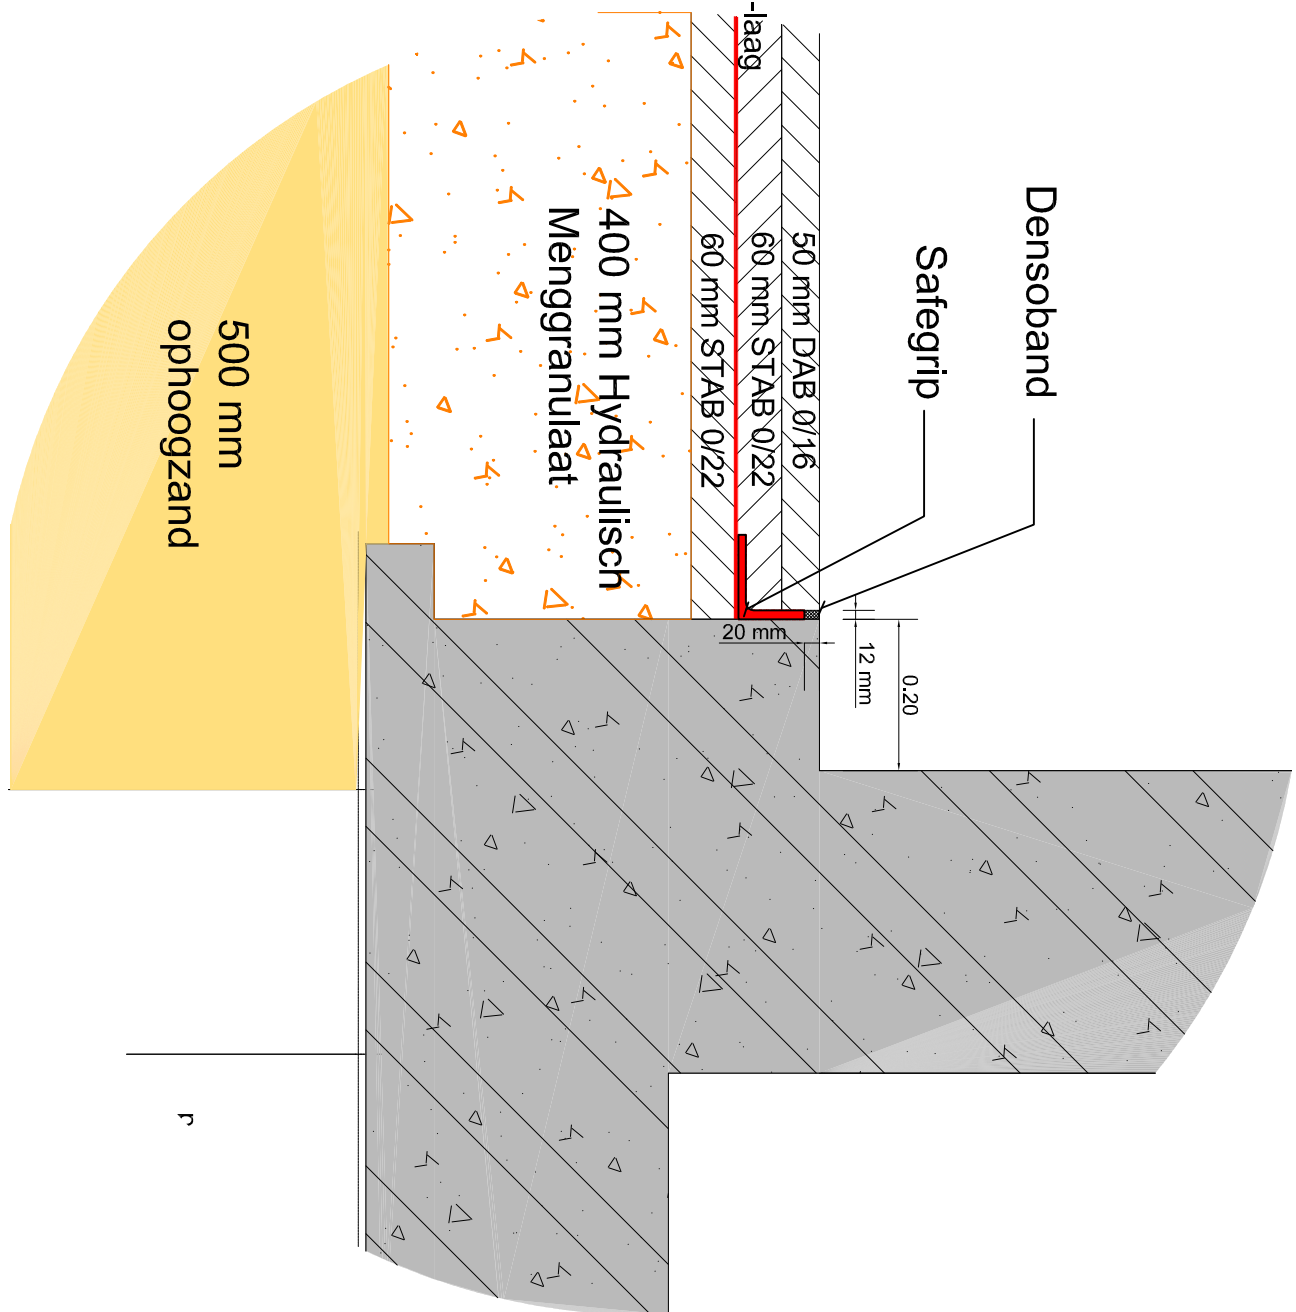


Detail B
Vloestofdichte aansluiting keermuur

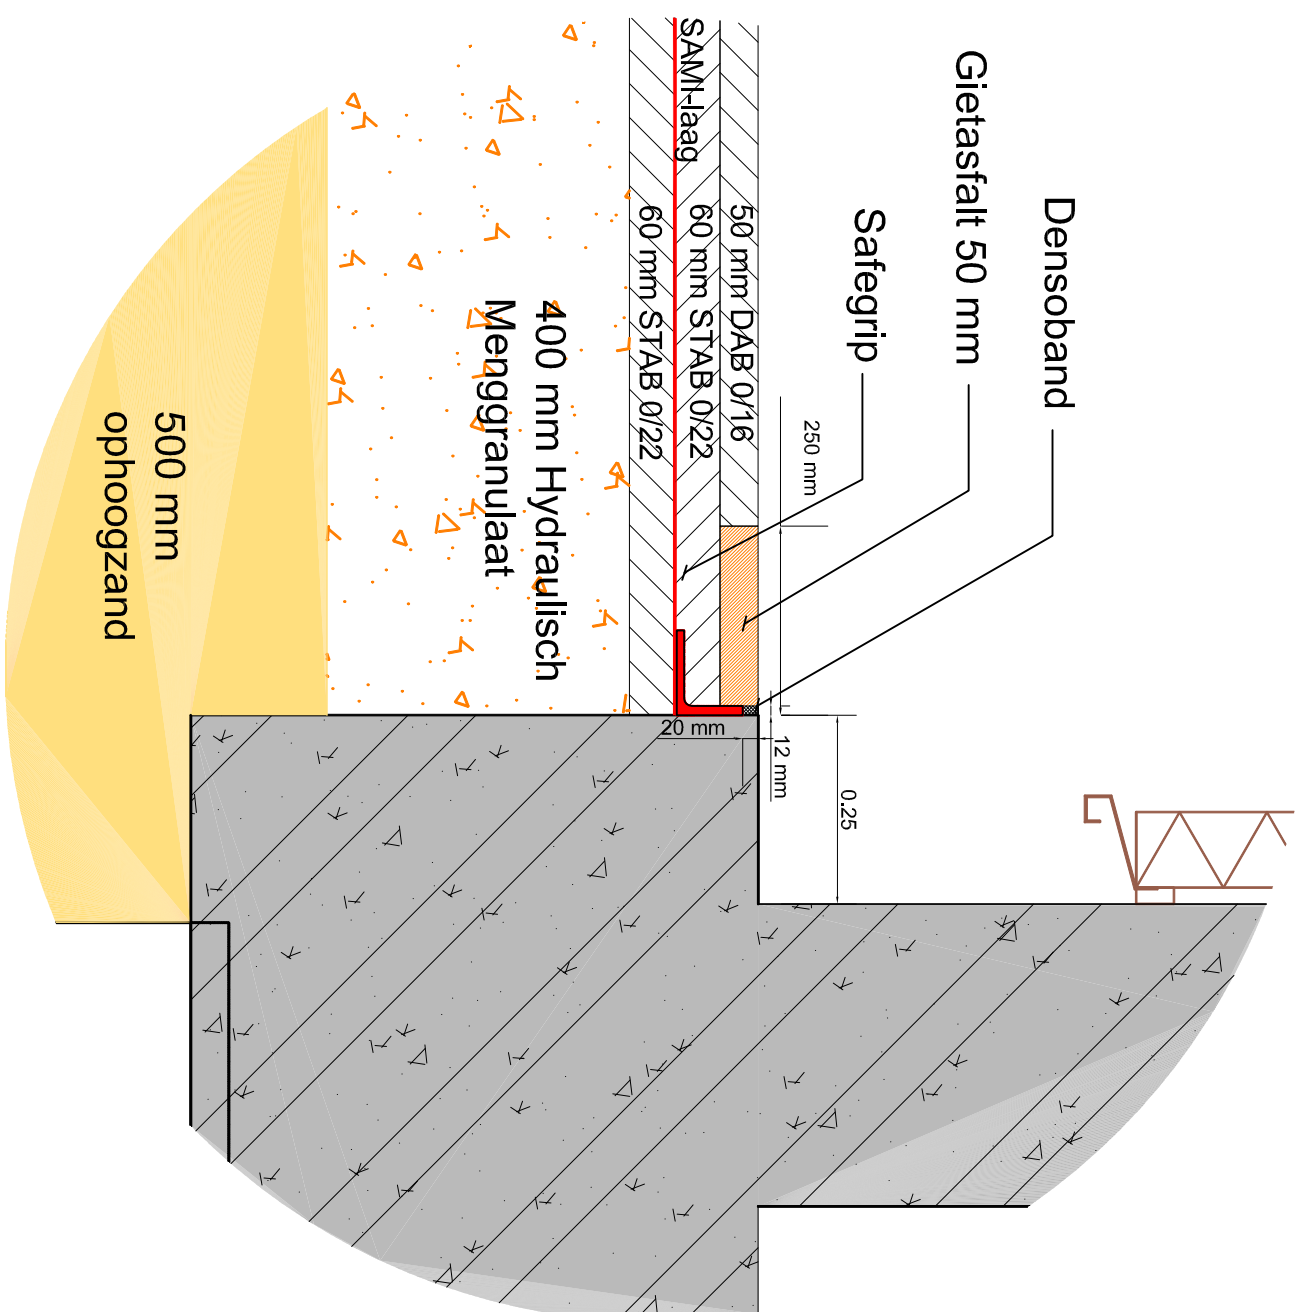


Detail C
Vloestofdichte aansluiting gebouw

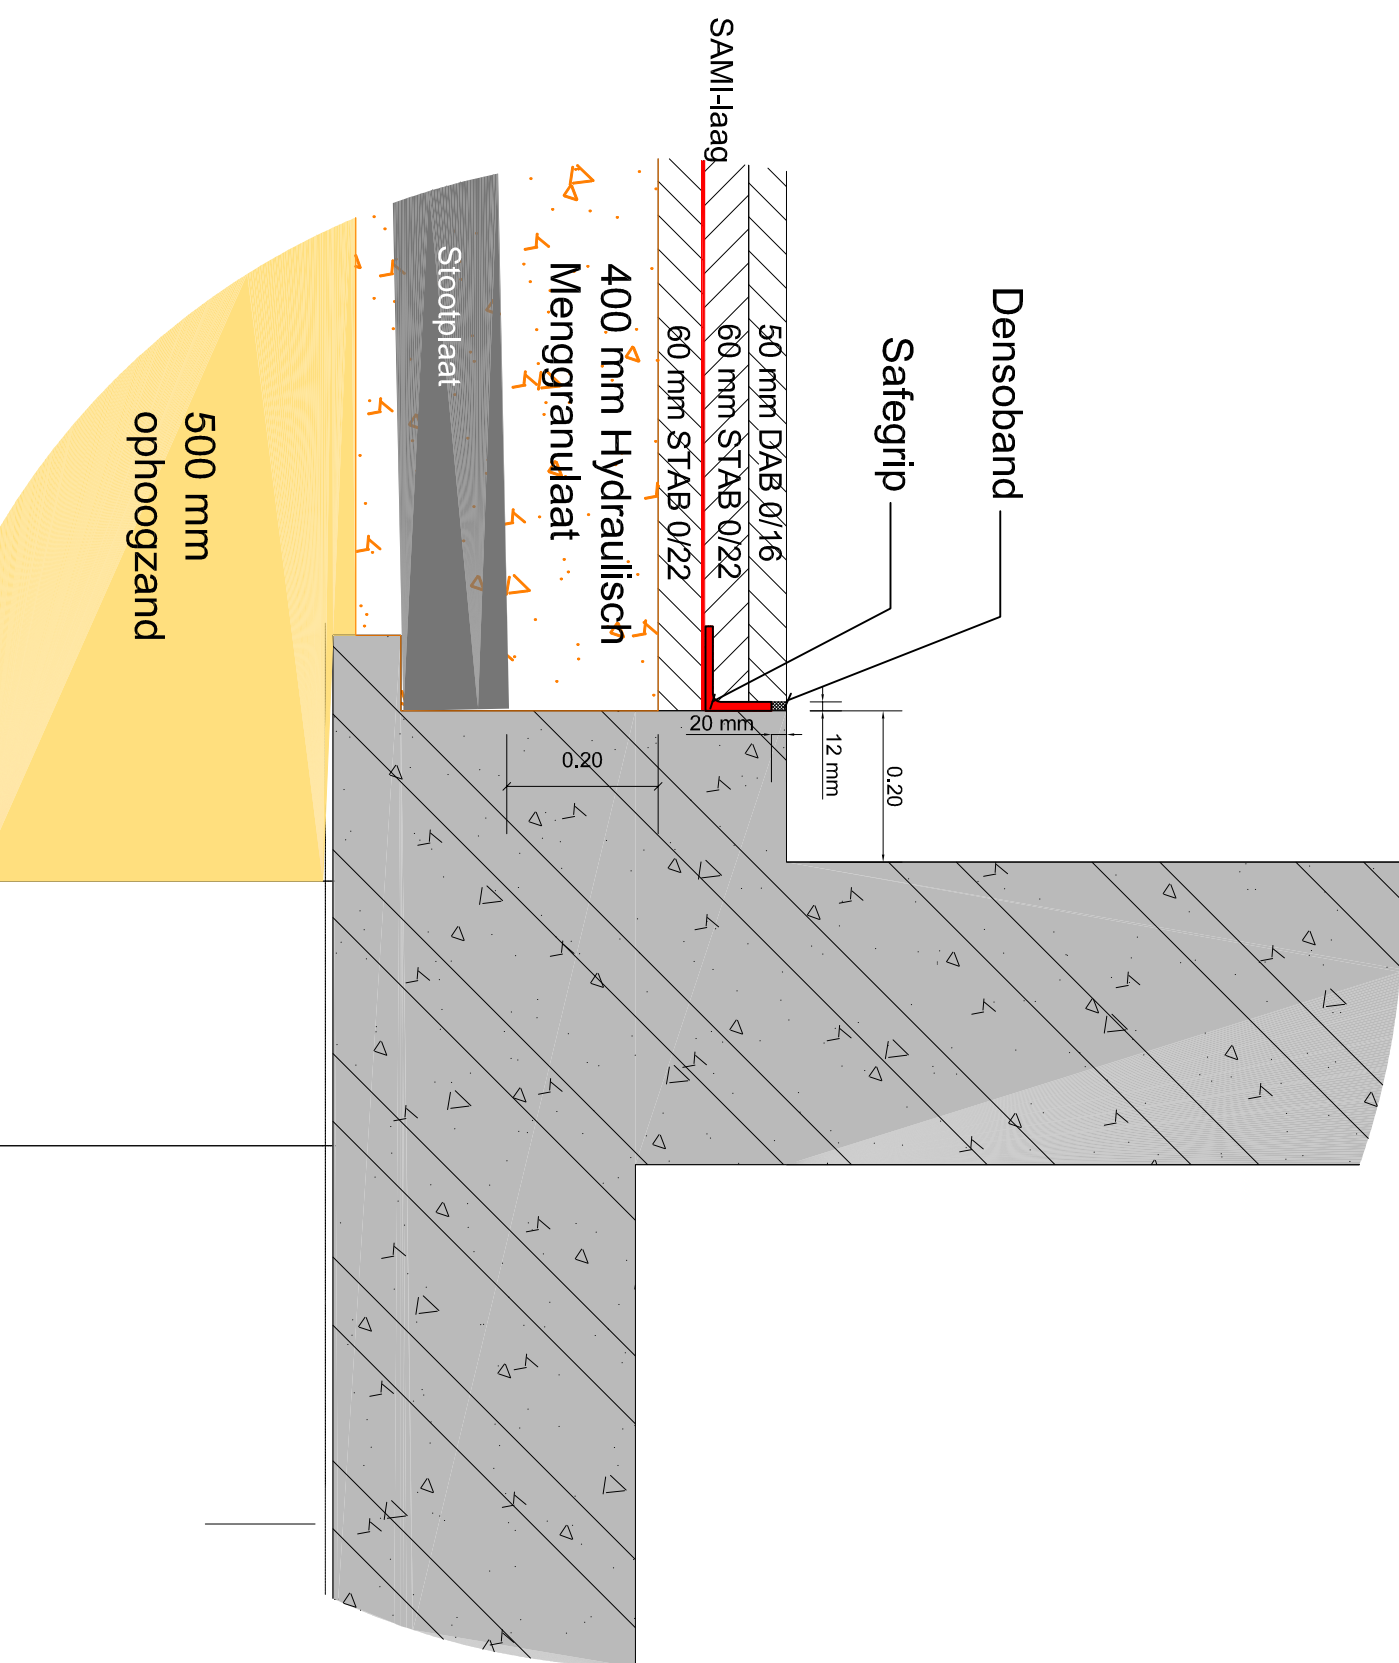

Detail E
Stoopplaatconstructies

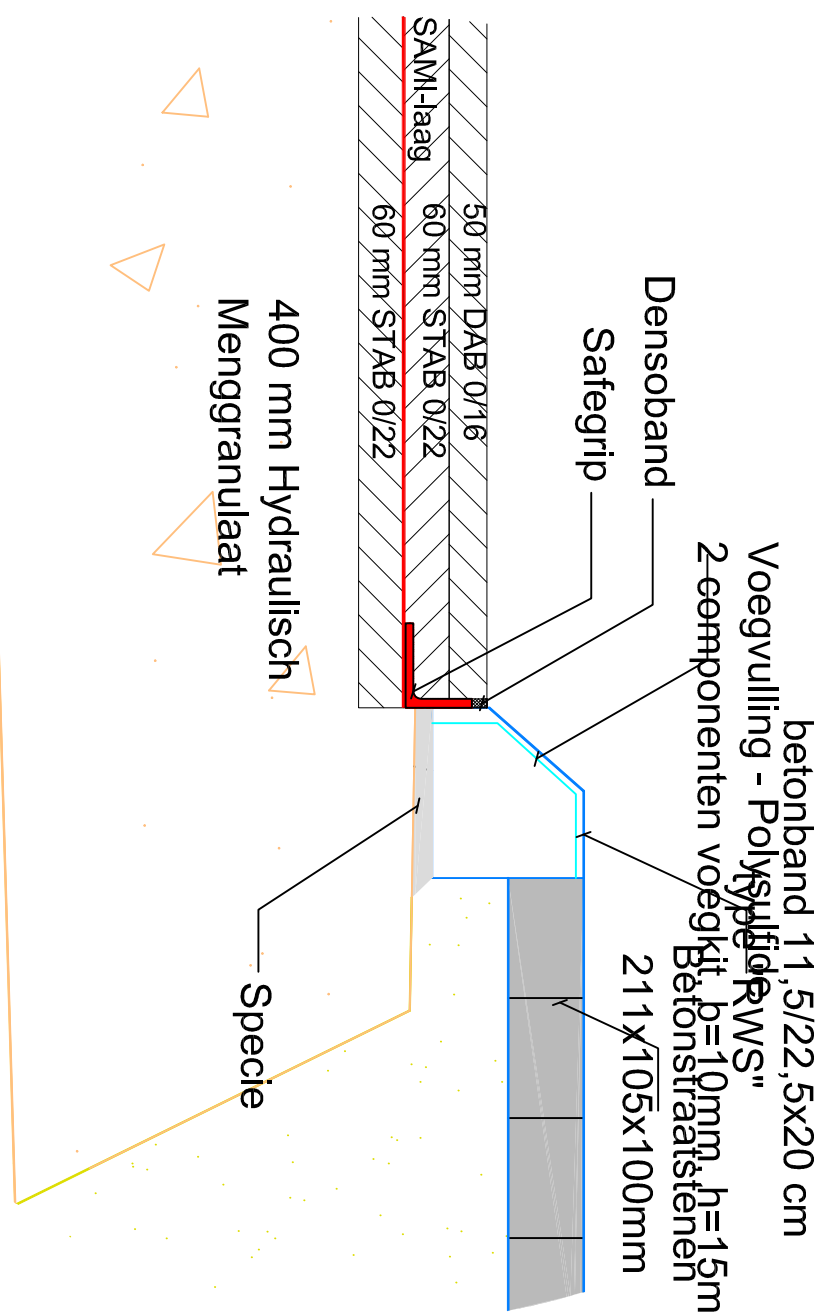

Detail F
Vloestofdichte aansluiting trottoirband

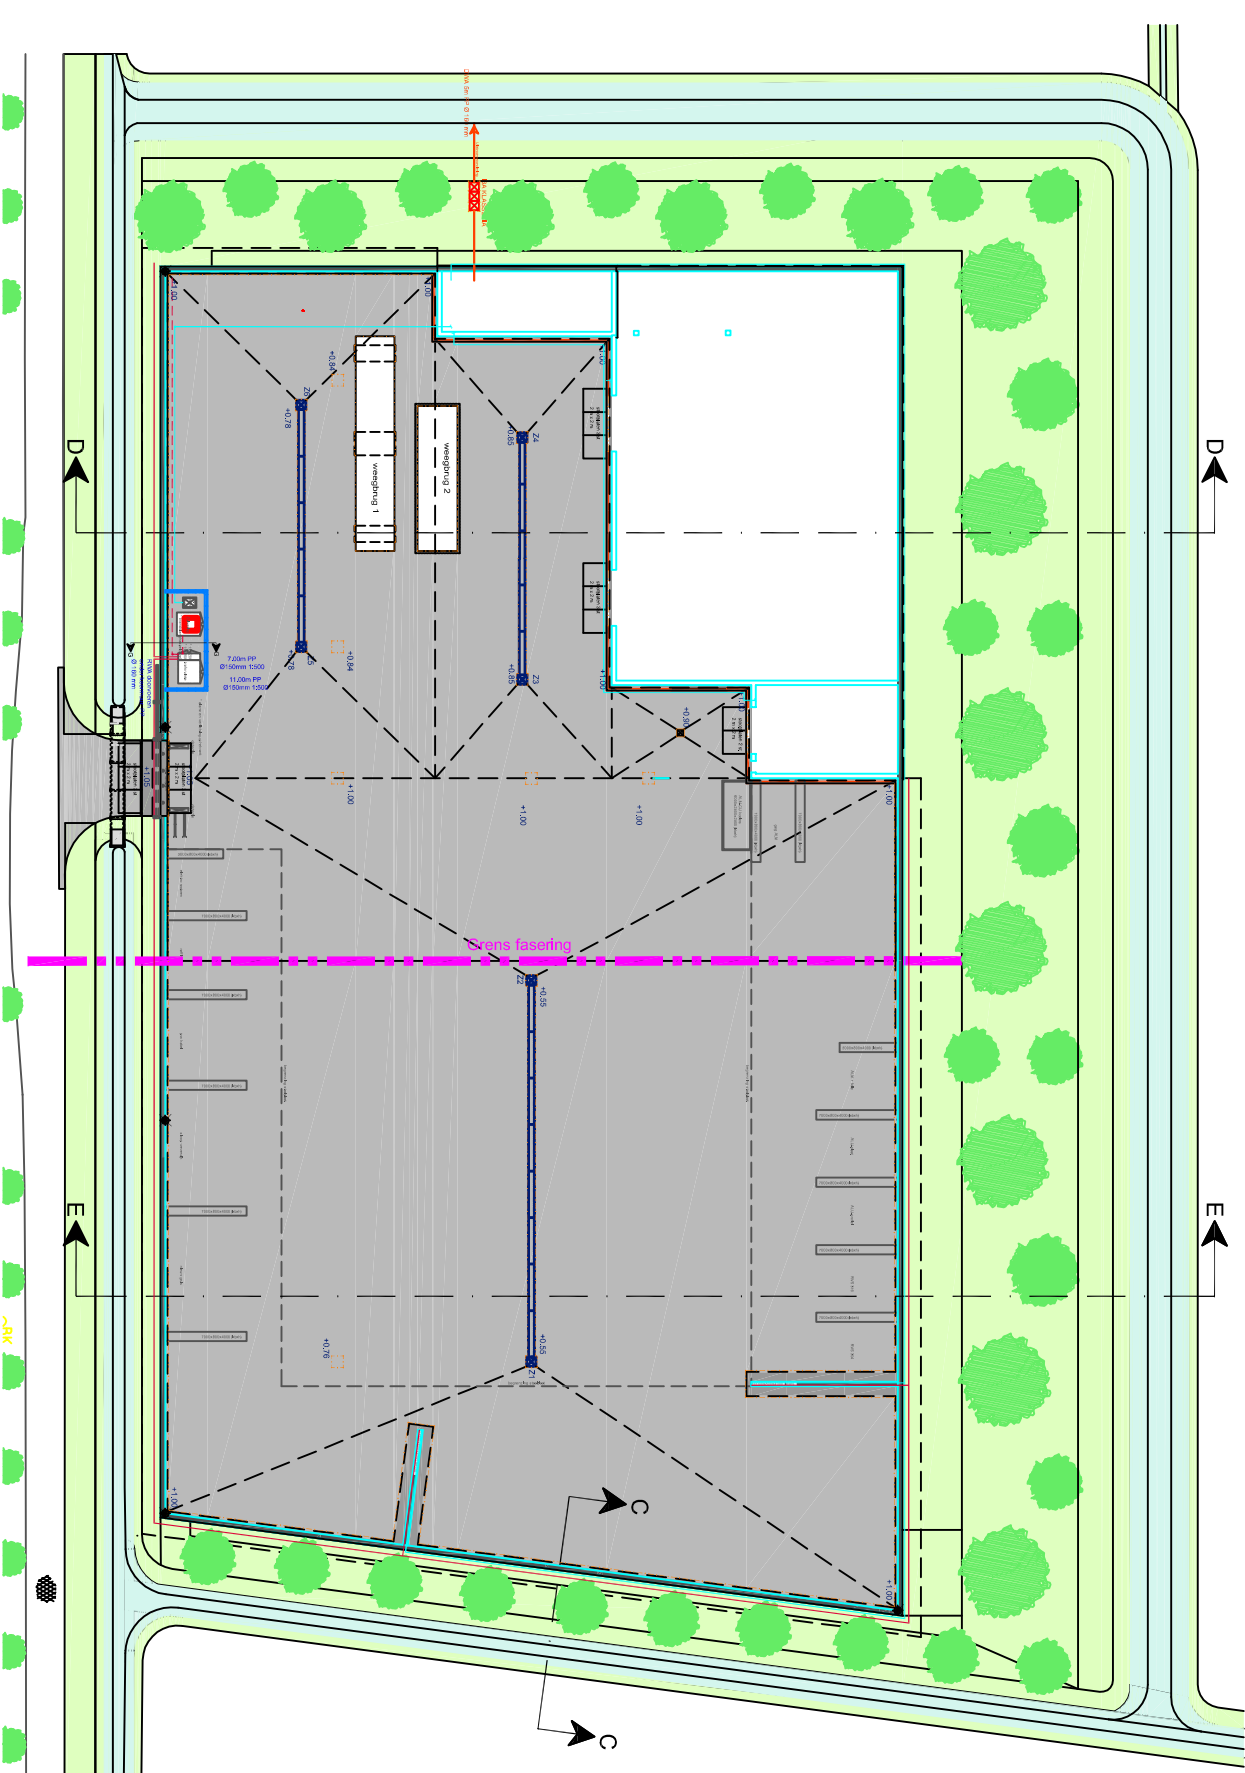

Werk	datum	wijziging	getekend	beoordeeld	vrijgegeven
B	09-05-198	Wijziging detail en berekening detail F	S.T.O.	R.v.L.	P.W.G.
A	23-10-07	DEFINITE	T.W.	R.v.L.	P.W.G.

Gebr. van Kessel B.V.
Koningkade 24
4116 GJ BUREN
Tel: 0344-575573 Fax: 0344-475800

Bercon Metaldirect B.V.
Wethouder van Brennenweg 20 Beesd

**Soneren en oetleg terreinverhoeding
metaldirect Bercon te Beesd**

Dwarsprofielen en details

Opdrachtgever:	Bercon	cl.:	cl.:
Vrijgegeven:	24503,6	cl.:	cl.:

Bestand:	cl.:	cl.:
Formaat:	A0	cl.:

Bestandsnummer: 24503

1 van 1

Staat: 1:100/1:10

Formaat: A0

Staat: DEF